


KOPIA MAPY ZASADNICZEJ

SKALA 1:1000

Układ odniesienia: PL-ETRF89, układ wsp. płaskich: PL-2000 strefa 5 (15°), układ wys.: PL-KRON86-NH
 Sekcje mapy: 5.203.27.25.1
 obr. Drawsko Pom. -20 0020: dz. 5/29, 5/30

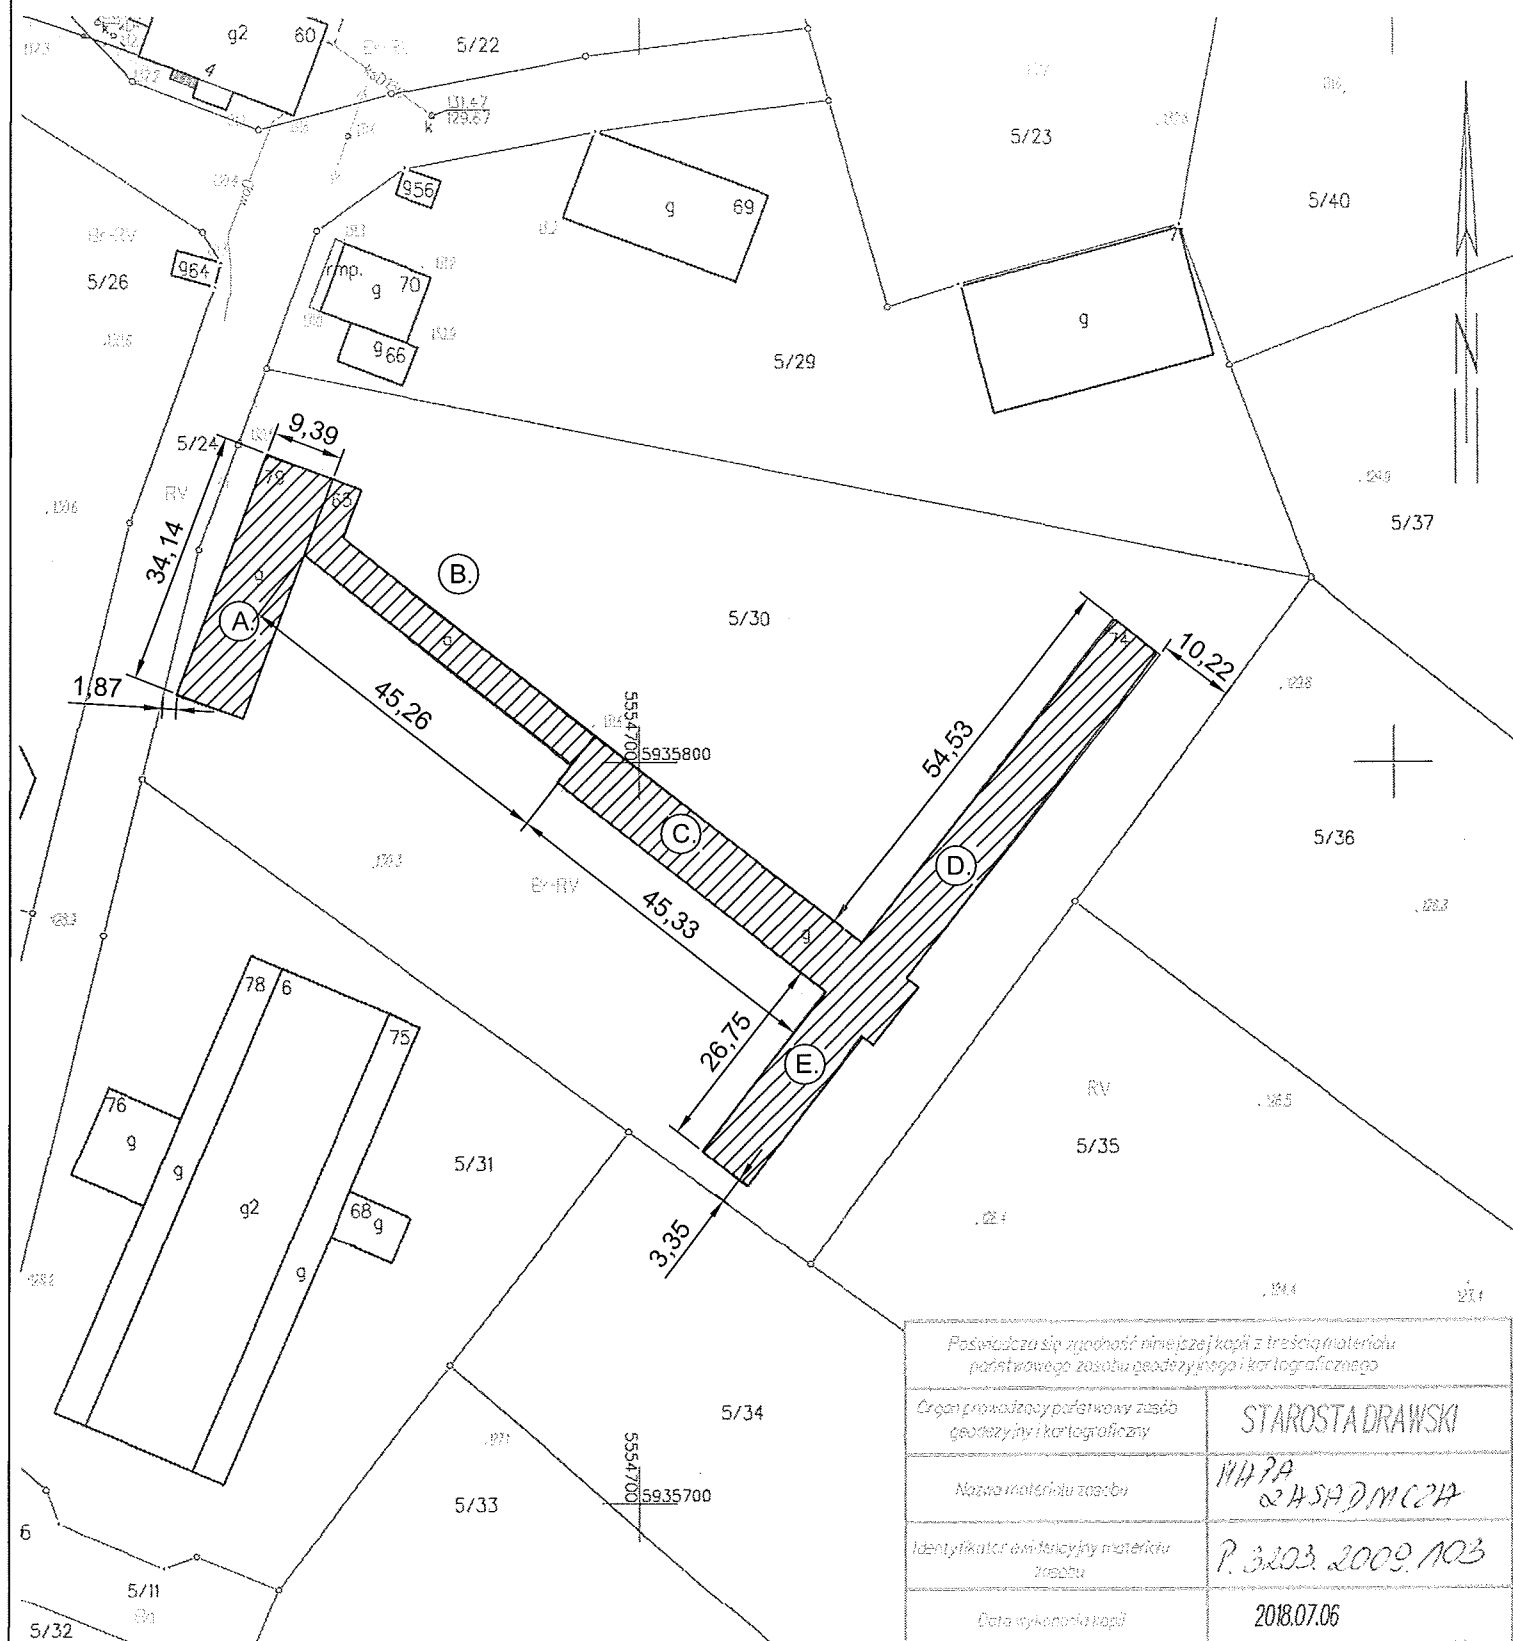

Drawsko Pomorskie dn. 2018-07-06
 Sparządził(a) wyrys: Dorota Ufnal

Posiadać za się zgodność niniejszej kopii z treścią materiału państwowego zasobu geodezyjnego i kartograficznego	
Organ prowadzący państwowy zasób geodezyjny i kartograficzny	STAROSTA DRAWSKI
Nazwa materiału zasobu	MAPA ZASADNICZA
Identyfikator ewidencyjny materiału zasobu	P. 3203.2009.103
Data wykonania kopii	2018.07.06
Imię, nazwisko i funkcja osoby reprezentującej organ	<i>[Signature]</i> POLISPEKTOR

PROJEKT **PROJEKT ROZBIÓRKI BUDYNKU CHLEWNI-WARCHLAKARNI GOGÓLCZYN, Dz. Nr 5/30, OBREB 0020 DRAWSKO POMORSKIE**

INWESTOR **Krajowy Ośrodek Wspierania Rolnictwa OT w Koszalinie 75-411 Koszalin, ul. Partyzantów 15a**

DZIAŁKA **Dz. Nr 5/30, OBREB 0020 DRAWSKO POMORSKIE**

SKALA **1:1000**

LEGENDA

 Budynek chlewni-warchlakarni

STAROSTA DRAWSKI
 Pl. E. Orzeszkowej 3
 78-500 Drawsko Pomorskie

PROJEKT BUDOWLANY ROZBIÓRKI	PROJEKT ROZBIÓRKI BUDYNKU CHLEWNI-WARCHLAKARNI	
DZIAŁKA	Dz. Nr 5/30, OBREB 0020 DRAWSKO POMORSKIE	
INWESTOR ADRES	Krajowy Ośrodek Wspierania Rolnictwa OT w Koszalinie 75-411 Koszalin, ul. Partyzantów 15a	
OPRACOWAŁ	MGR INŻ. JERZY ŚWIERGIEL ZAP/0050/POOK/04, ZAP/BO/3687/02	PODPIS <i>[Signature]</i>
BRANŻA		DATA 02.2019
PROJEKT ZAGOSPODAROWANIA TERENU		SKALA 1:1000
RYS. ARCHITEKTONICZNO-BUDOWLANY		NR. RYS. PZT/1