


KOPIA MAPY ZASADNICZEJ

SKALA 1:1000

Układ odniesienia: PL-ETRF89, układ wsp. płaskich: PL-2000 strefa 5 (15°), układ wys.: PL-KRON86-NH  
 Sekcje mapy: 5.203.27.25.1  
 obr. Drawsko Pom.-20 0020: dz. 5/26

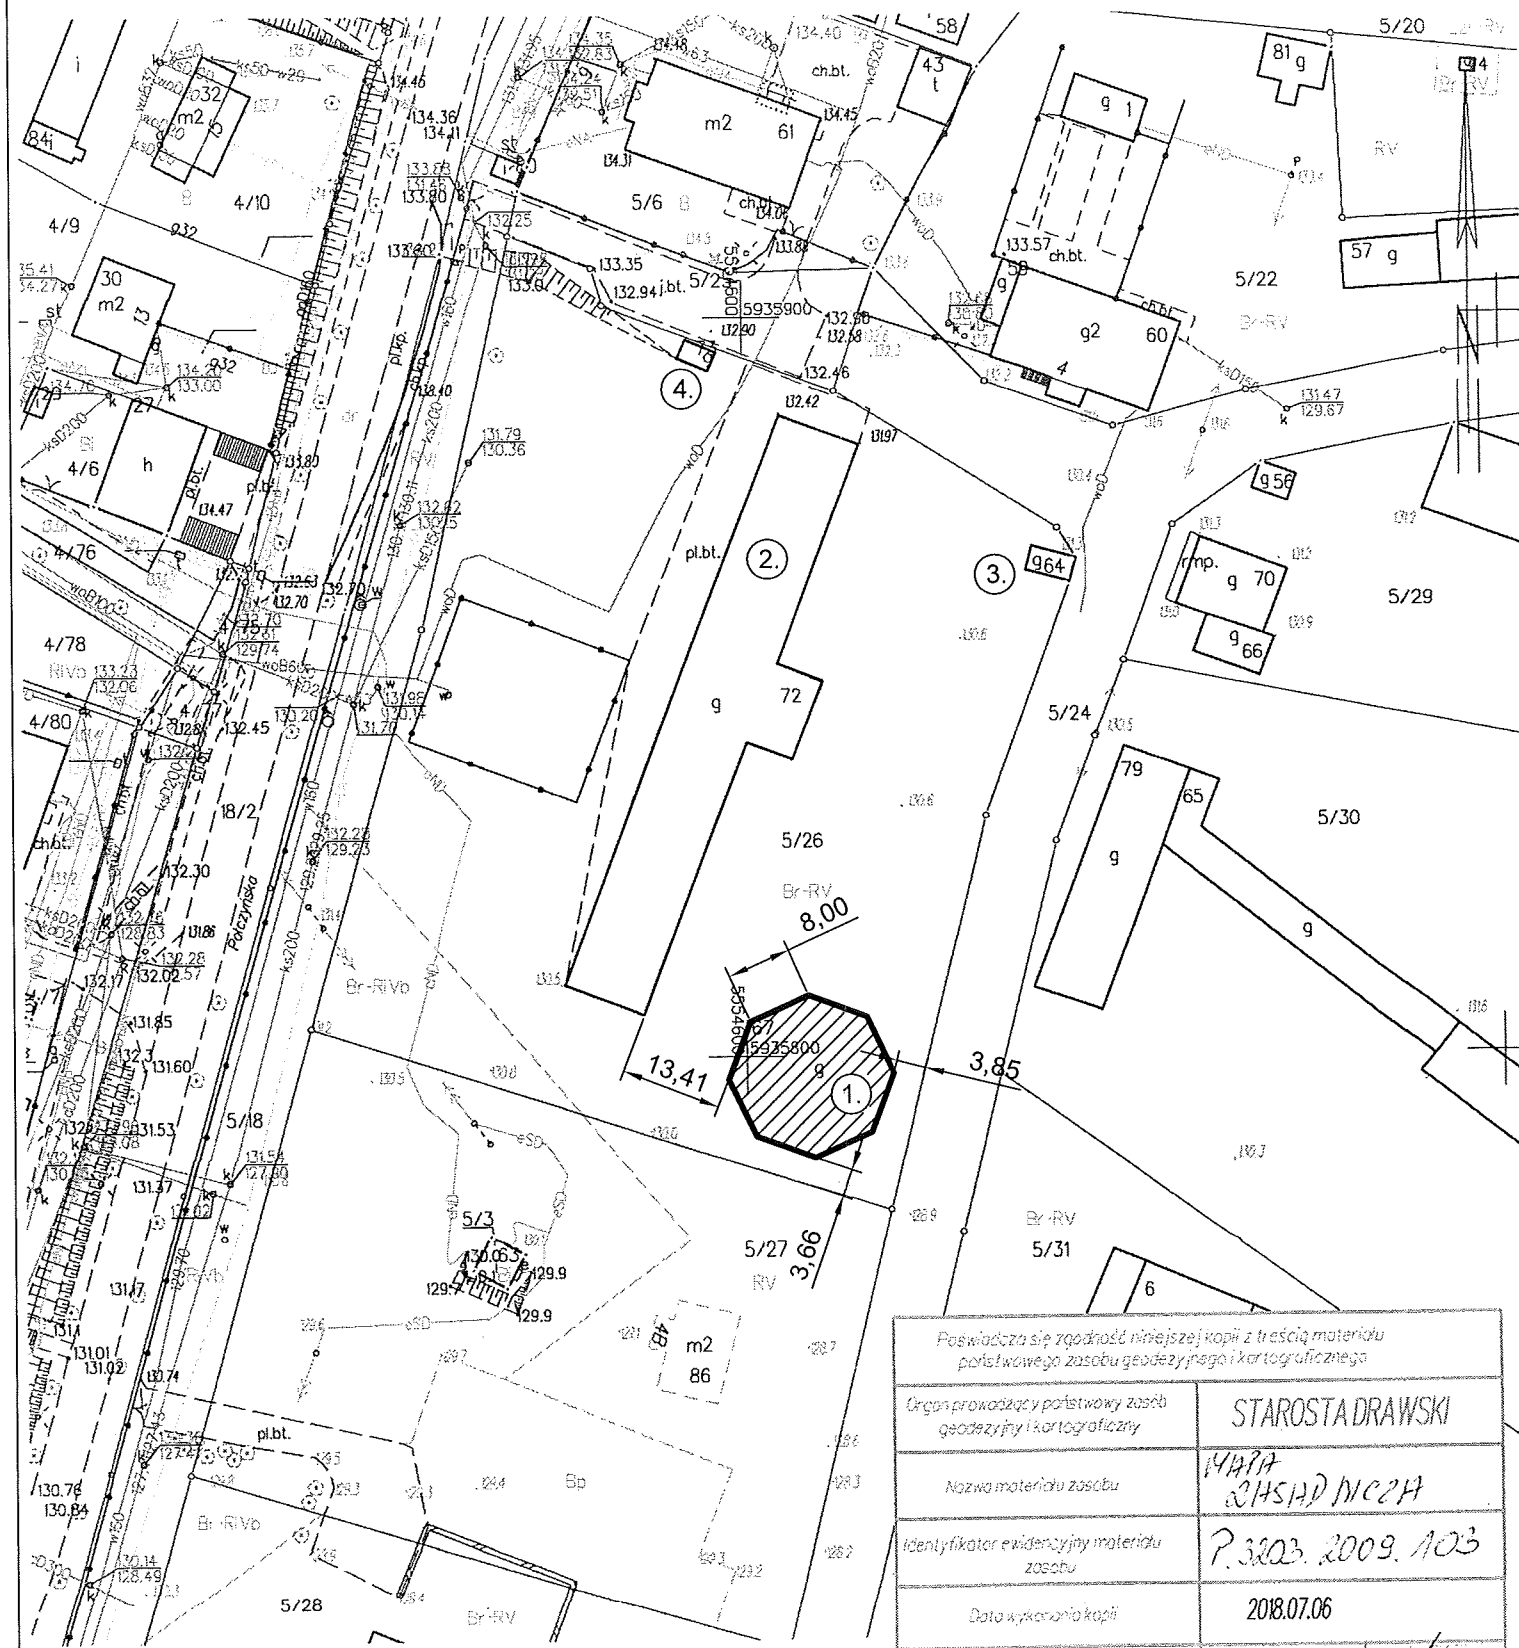

Drawsko Pomorskie dn. 2018-07-06  
 Sporządził(a) wyrys: Dorota Ufnal

Pozwiera się zgodność niniejszej kopii z treścią materiału państwowego zasobu geodezyjnego i kartograficznego	
Organ prowadzący państwowy zasób geodezyjny i kartograficzny	STAROSTA DRAWSKI
Nazwa materiału zasobu	MAPA ZASADNICZA
Identyfikator ewidencyjny materiału zasobu	P.3203.2009.103
Data wykonania kopii	2018.07.06
Imię, nazwisko i podpis osoby reprezentującej organ	Ufnal Dorota Ufnal PODINSPEKTOR

Wydział Geodezji i Kartografii

**PROJEKT**    **PROJEKT ROZBIÓRKI BUDYNKU STODOŁY**  
**GOGÓLCZYŃ, Dz. Nr 5/26, OBREB 0020 DRAWSKO POMORSKIE**

**INWESTOR**    **Krajowy Ośrodek Wspierania Rolnictwa OT w Koszalinie**  
**75-411 Koszalin, ul. Partyzantów 15a**

**DZIAŁKA**    **Dz. Nr 5/26, OBREB 0020 DRAWSKO POMORSKIE**

**SKALA**    **1:1000**

STAROSTA DRAWSKI  
 Pl. E. Grzeszkowej 3  
 78-500 Drawsko Pomorskie

- LEGENDA**
- ① Budynek stodoły
  - ② Budynek obory - rozbiórka wg. odrębnego opracowania
  - ③ Garaż - rozbiórka wg. odrębnego opracowania
  - ④ Budynek wagi - rozbiórka wg. odrębnego opracowania

PROJEKT BUDOWLANY	PROJEKT ROZBIÓRKI BUDYNKU STODOŁY	
DZIAŁKA	Dz. Nr 5/26, OBREB 0020 DRAWSKO POMORSKIE	
INWESTOR	Krajowy Ośrodek Wspierania Rolnictwa OT w Koszalinie	
ADRES	75-411 Koszalin, ul. Partyzantów 15a	
OPRACOWAŁ	MGR INŻ. JERZY ŚWIERGIEL	PODPIS <i>J. Świergiel</i>
	ZAP/0050/P00K/04.	ZAP/BO/3687/02
BRANŻA		DATA 02.2019
PROJEKT ZAGOSPODAROWANIA TERENU		SKALA 1:1000
RYS. ARCHITEKTONICZNO-BUDOWLANY	PZT/1	NR. RYS.