


KOPIA MAPY ZASADNICZEJ

SKALA 1:1000

Układ odniesienia: PL-ETRF89, układ wsp. płaskich: PL-2000 strefa 5 (15°), układ wys.: PL-KRON86-NH  
 Sekcje mapy: 5.203.27.25.1  
 obr. Drawsko Pom. -20 0020: dz. 5/26

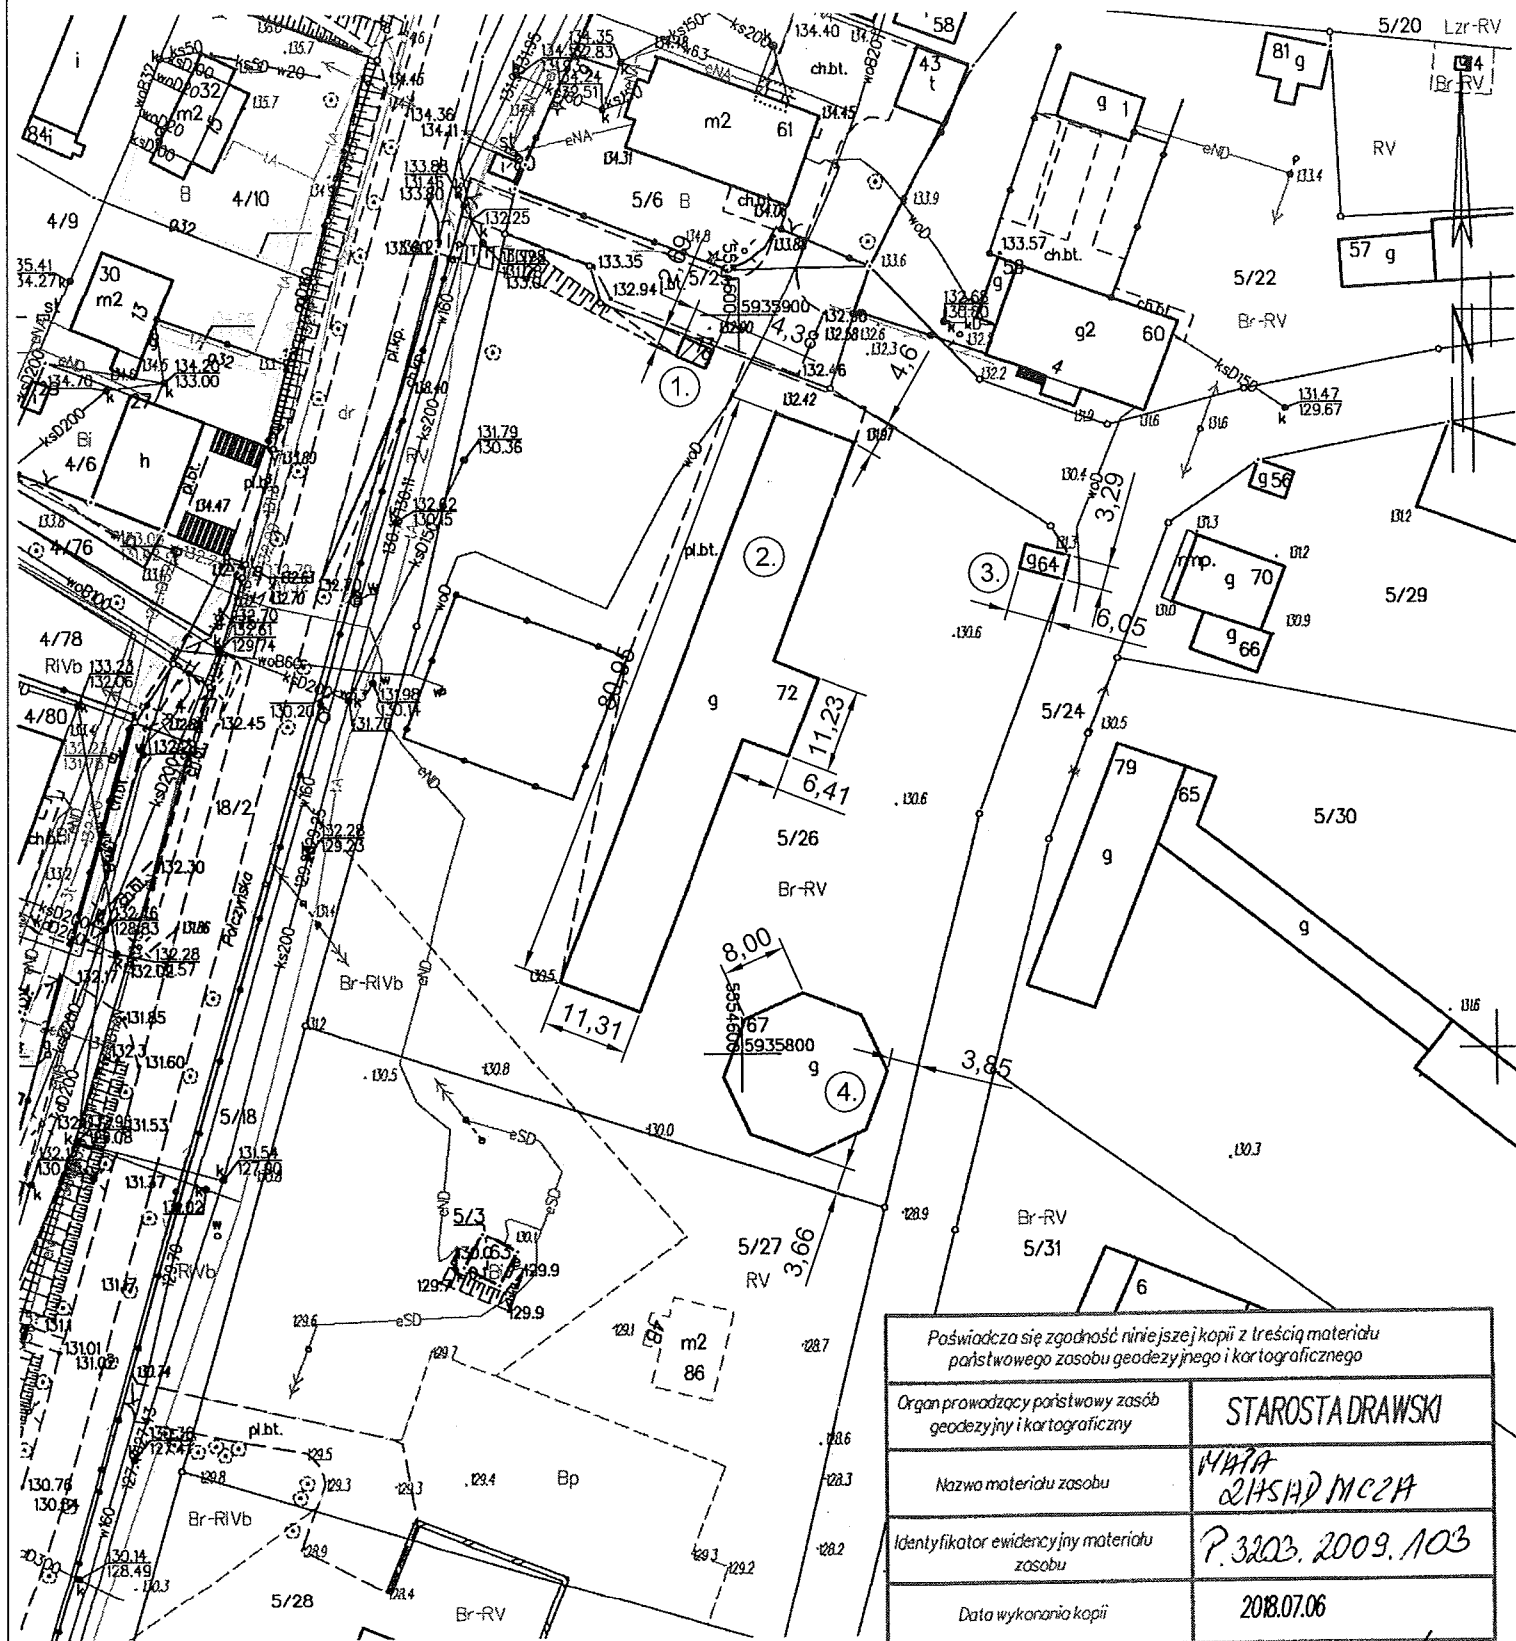

Drawsko Pomorskie dn. 2018-07-06  
 Sporządził(a) wyrys: Dorota Ufnal

Poświadczam zgodność niniejszej kopii z treścią materiału państwowego zasobu geodezyjnego i kartograficznego	
Organ prowadzący państwowy zasób geodezyjny i kartograficzny	STAROSTA DRAWSKI
Nazwa materiału zasobu	MAPA 2151AD MC2A
Identyfikator ewidencyjny materiału zasobu	P.3203.2009.103
Data wykonania kopii	2018.07.06
Imię, nazwisko i podpis osoby reprezentującej organ	Z UP. STAROSTY Dorota Ufnal PODINSPEKTOR

w Wydziale Geodezji, Kartografii i Katastru

PROJEKT PROJEKT ROZBIÓRKI BUDYNKU WAGI WRAZ Z WAGĄ NAJAZDOWĄ GOGÓLCZYN, Dz. Nr 5/26, -5/25 OBREB 0020 DRAWSKO POMORSKIE

INWESTOR Krajowy Ośrodek Wspierania Rolnictwa OT w Koszalinie 75-411 Koszalin, ul. Partyzantów 15a

DZIAŁKA Dz. Nr 5/26, OBREB 0020 DRAWSKO POMORSKIE

SKALA 1:1000

LEGENDA

- ① Budynek wagi wraz z wagą najazdową (waga w drodze 5/25)
- ② Budynek obory - według odrębnego opracowania
- ③ Garaż - według odrębnego opracowania
- ④ Budynek stodoły

PROJEKT BUDOWLANY	PROJEKT ROZBIÓRKI OBORY, STODOŁY, GARAŻU, WAGI	
DZIAŁKA	Dz. Nr 5/26, -5/25-OBREB 0020 DRAWSKO POMORSKIE	
INWESTOR ADRES	Krajowy Ośrodek Wspierania Rolnictwa OT w Koszalinie 75-411 Koszalin, ul. Partyzantów 15a	
OPRACOWAŁ	MGR INŻ. JERZY ŚWIERGIEL	PODPIS <i>J. Świergiel</i>
BRANŻA	ZAP/0050/POOK/04, ZAP/BO/3687/02	
PROJEKT ZAGOSPODAROWANIA TERENU		DATA 02.2019
RYS. ARCHITEKTONICZNO-BUDOWLANY		SKALA 1:1000
		NR. RYS. PZT/1