


KOPIA MAPY ZASADNICZEJ

SKALA 1:1000

Układ odniesienia: PL-ETRF89, układ wsp. płaskich: PL-2000 strefa 5 (15°), układ wys.: PL-KRON86-NH  
 Sekcje mapy: 5.203.27.25.1  
 obr. Drawsko Pom. -20 0020: dz. 5/29, 5/30

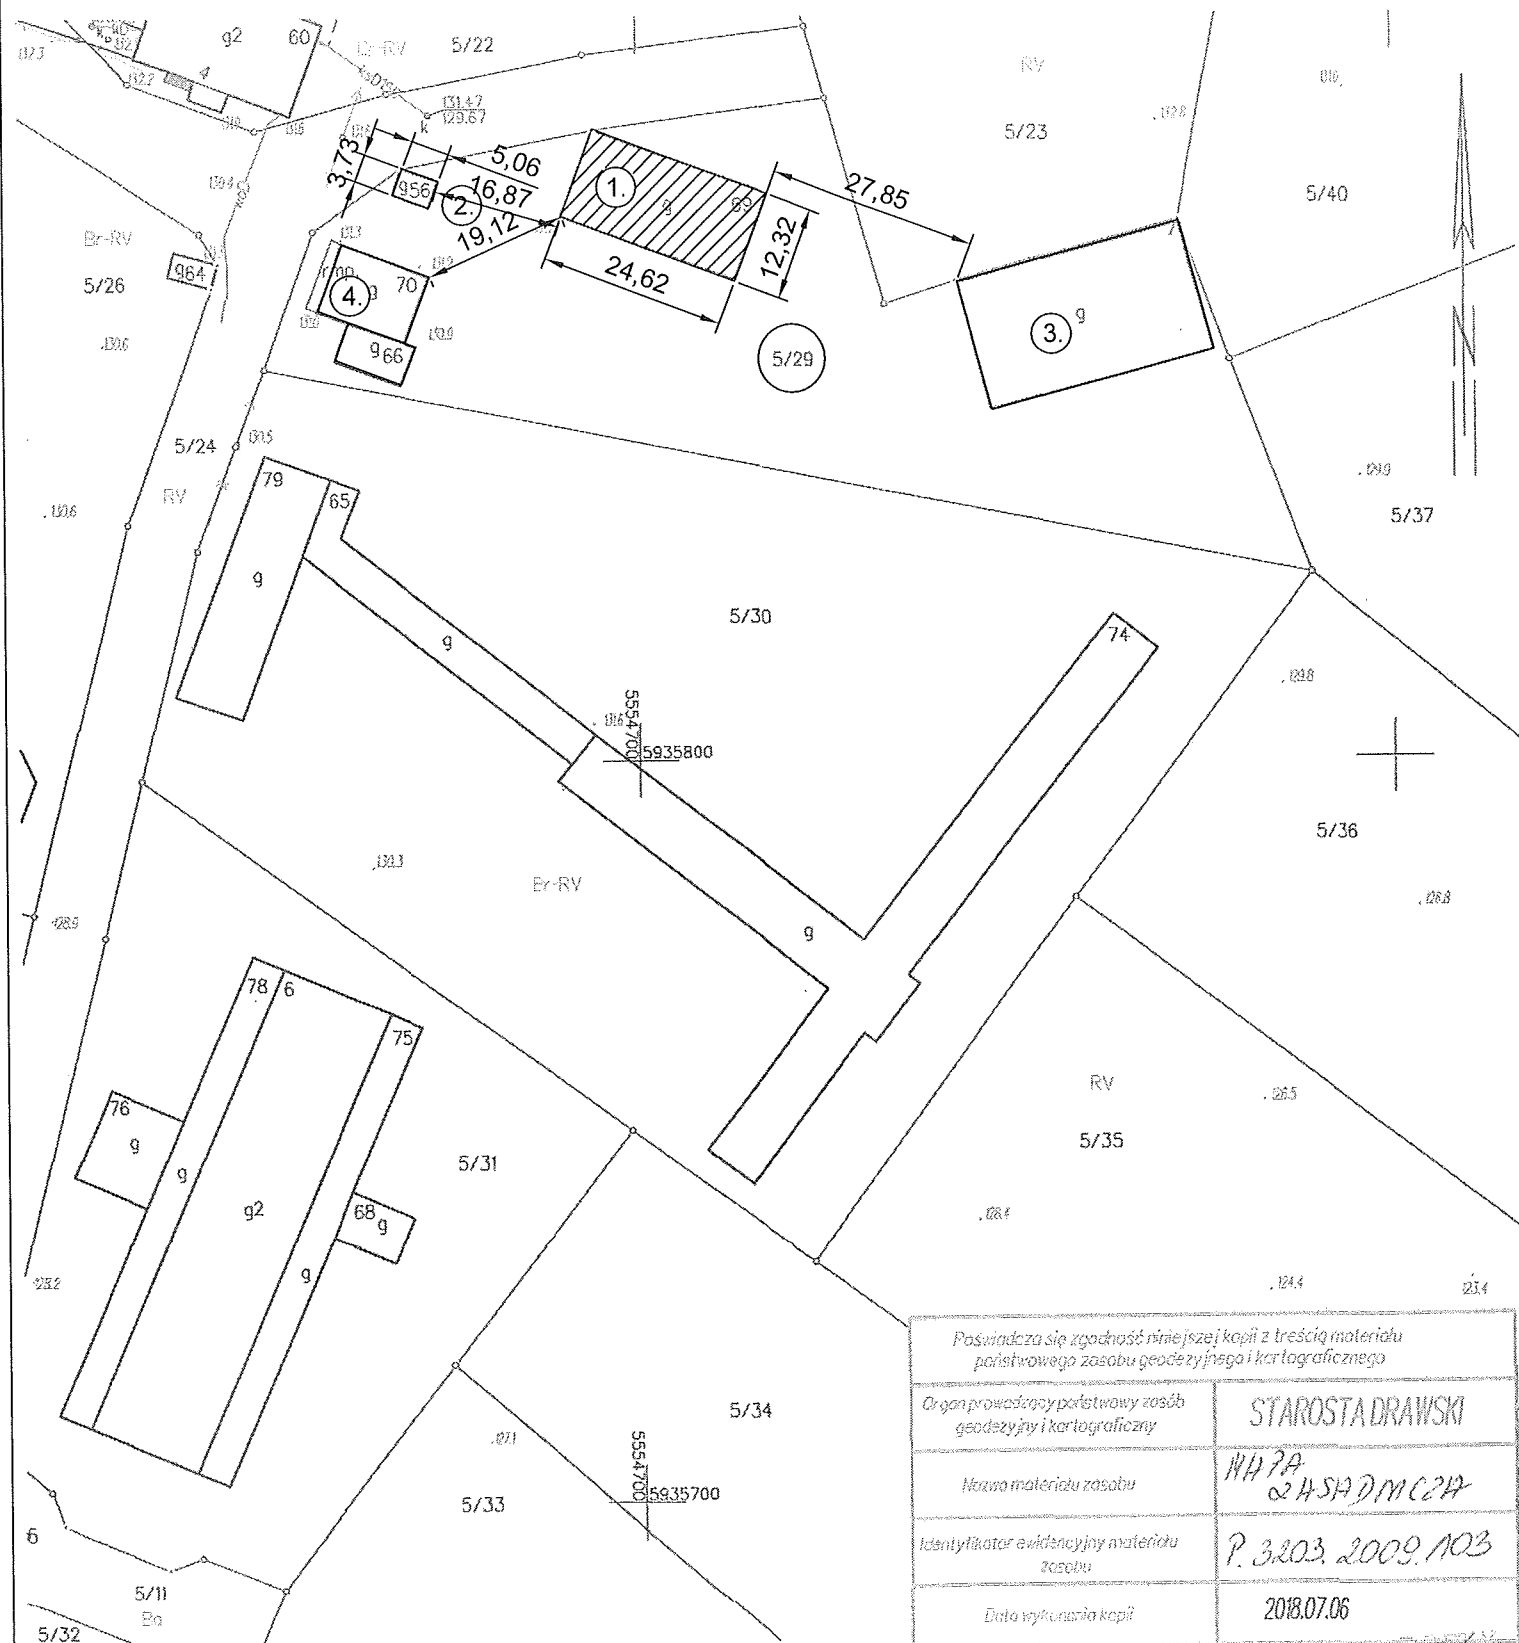

Drawsko Pomorskie dn. 2018-07-06  
 Sporządził(a) wyrys: Dorota Ufnal

Poświadczam się zgodność niniejszej kopii z treścią materiału państwowego zasobu geodezyjnego i kartograficznego	
Organ prowadzący państwowy zasób geodezyjny i kartograficzny	STAROSTA DRAWSKI
Nazwa materiału zasobu	MAPA ZASADNICZA
Identyfikator ewidencyjny materiału zasobu	P. 3203.2009.103
Data wykonania kopii	2018.07.06
Imię, nazwisko i podpis osoby reprezentującej organ	<i>[Signature]</i> PODINSPEKTOR Wydział Geodezji, Kartografii i Kalibracji

**PROJEKT**     **PROJEKT ROZBIÓRKI GARAŻU WIELOSTANOWISKOWEGO GOGÓLCZYN, Dz. Nr 5/29, OBREB 0020 DRAWSKO POMORSKIE**

**INWESTOR**     **Krajowy Ośrodek Wspierania Rolnictwa OT w Koszalinie 75-411 Koszalin, ul. Partyzantów 15a**

**DZIAŁKA**     **Dz. Nr 5/29, OBREB 0020 DRAWSKO POMORSKIE**

**SKALA**     **1:1000**

- LEGENDA
- ①. Garaż wielostanowiskowe
  - ②. Garaż - wg innego opracowania
  - ③. Wiata na maszyny - wg innego opracowania
  - ④. Magazyn zboża - wg innego opracowania

STAROSTA DRAWSKI  
 Pl. E. Orzeszkowej 3  
 78-500 Drawsko Pomorskie

PROJEKT BUDOWLANY	PROJEKT ROZBIÓRKI GARAŻU WIELOSTANOWISKOWEGO		
DZIAŁKA	Dz. Nr 5/29, OBREB 0020 DRAWSKO POMORSKIE		
INWESTOR ADRES	Krajowy Ośrodek Wspierania Rolnictwa OT w Koszalinie 75-411 Koszalin, ul. Partyzantów 15a		
OPRACOWAŁ	MGR INŻ. JERZY ŚWIERGIEL ZAP/0050/POOK/04, ZAP/BO/3687/02	PODPIS	<i>[Signature]</i>
BRANŻA		DATA	02.2019
PROJEKT ZAGOSPODAROWANIA TERENU		SKALA	1:1000
RYS. ARCHITEKTONICZNO-BUDOWLANY		NR. RYS.	PZT/1