


KOPIA MAPY ZASADNICZEJ

SKALA 1:1000

Układ odniesienia: PL-ETRF89, układ wsp. płaskich: PL-2000 strefa 5 (15°), układ wys.: PL-KRON86-NH
 Sekcje mapy: 5.203.27.25.1; 5.203.27.20.3
 obr. Drawsko Pom. -20 0020: dz. 5/22

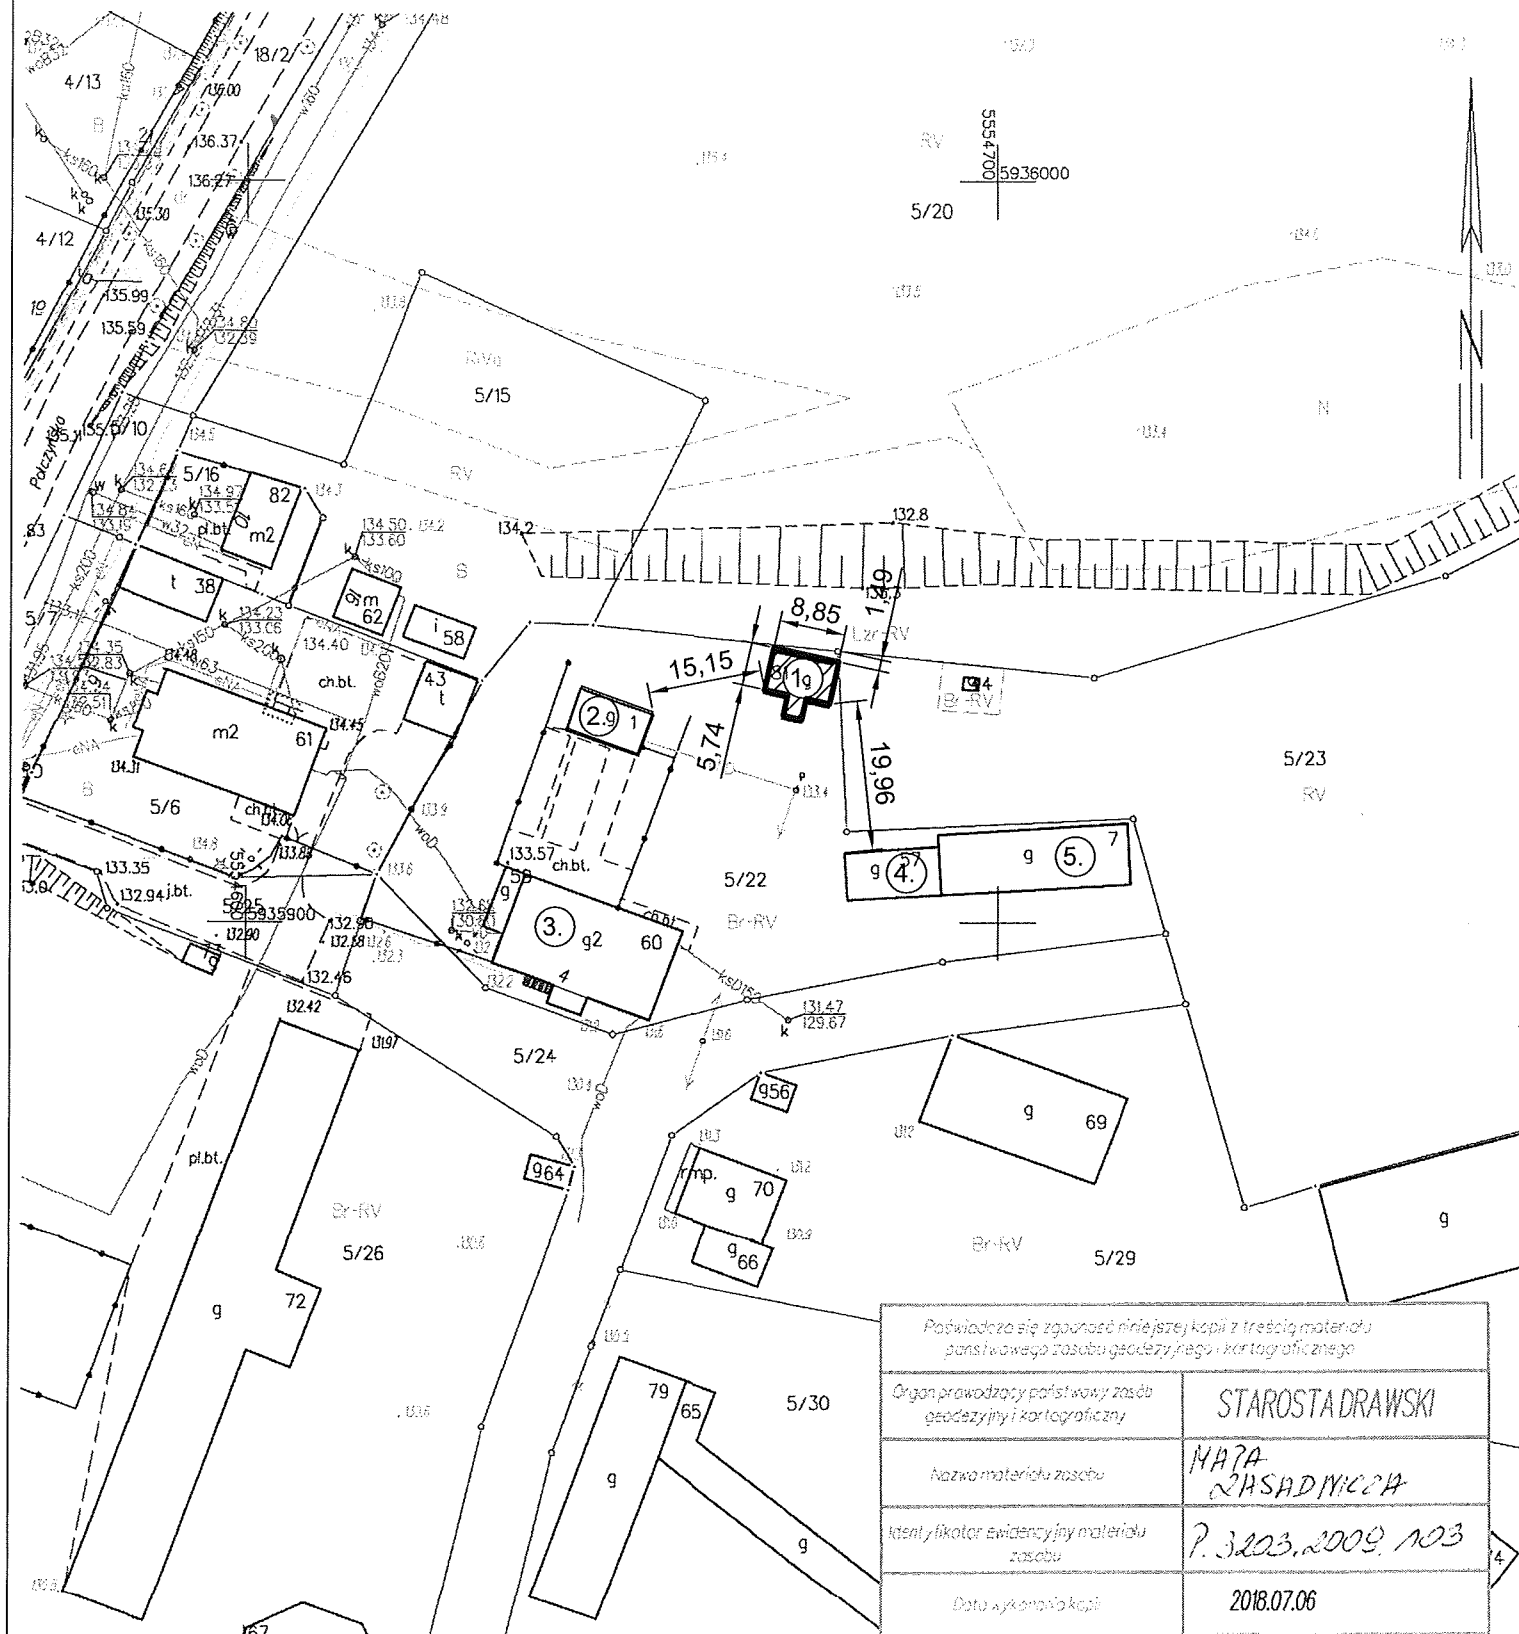

Drawsko Pomorskie dn. 2018-07-06
 Sporządził(a) wyrys: Dorota Ufnal

Pozwiera się zgodność niniejszej kopii z treścią materiału państwowego zasobu geodezyjnego i kartograficznego	
Organ prowadzący państwowy zasób geodezyjny i kartograficzny	STAROSTA DRAWSKI
Nazwa materiału zasobu	MAPA ZASADNICZA
Identyfikator ewidencyjny materiału zasobu	P. 3203.2009.103
Data wykonania kopii	2018.07.06
Imię, nazwisko i podpis osoby reprezentującej organ	Z up. Starosta Dorota Ufnal PODINSPEKTOR

w Wydziale Geodezji, Kartografii i Katastru

PROJEKT **PROJEKT ROZBIÓRKI BUDYNKU MAGAZYNU MATERIAŁÓW GOGÓLCZYN, Dz. Nr 5/22, OBRĘB 0020 DRAWSKO POMORSKIE**

INWESTOR **Krajowy Ośrodek Wspierania Rolnictwa OT w Koszalinie 75-411 Koszalin, ul. Partyzantów 15a**

DZIAŁKA **Dz. Nr 5/22, OBRĘB 0020 DRAWSKO POMORSKIE**

SKALA **1:1000**



LEGENDA

- ① Magazyn materiałów
- ② Garaże - rozbiórka wg. odrębnego opracowania
- ③ Budynek administracyjny - rozbiórka wg. odrębnego opracowania
- ④ Kuznia / stolarnia - rozbiórka wg. odrębnego opracowania

STAROSTA DRAWSKI
 Pl. E. Orzeszkowej 3
 78-500 Drawsko Pomorskie

PROJEKT BUDOWLANY	PROJEKT ROZBIÓRKI BUDYNKU MAGAZYNU MATERIAŁÓW	
DZIAŁKA	Dz. Nr 5/22, OBRĘB 0020 DRAWSKO POMORSKIE	
INWESTOR ADRES	Krajowy Ośrodek Wspierania Rolnictwa OT w Koszalinie 75-411 Koszalin, ul. Partyzantów 15a	
OPRACOWAŁ	MGR INŻ. JERZY ŚWIERGIEL ZAP/0050/POOK/04, ZAP/BO/3687/02	PODPIS
BRANŻA		DATA 02.2019
PROJEKT ZAGOSPODAROWANIA TERENU		SKALA 1:1000
RYS. ARCHITEKTONICZNO-BUDOWLANY		NR. RYS. PZT/1