


AA

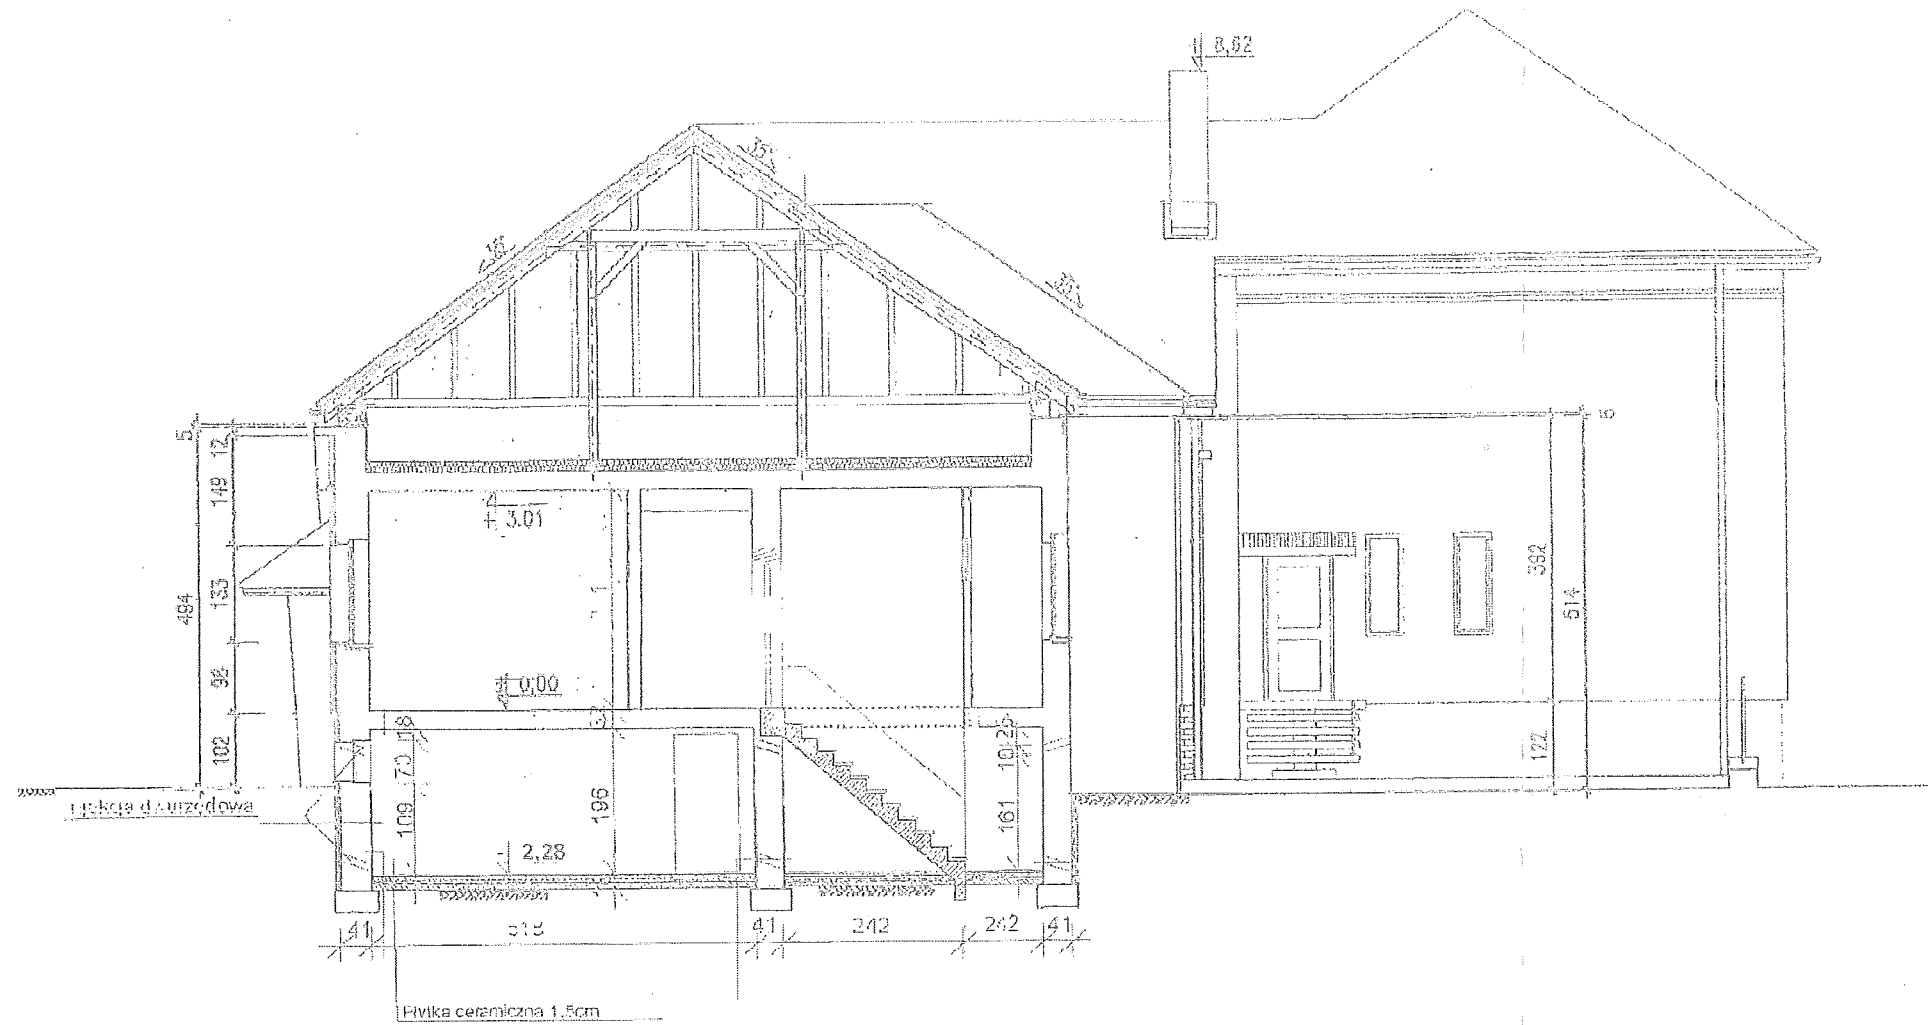

PROJEKT BUDOWLANY	ROBOTY REMONTOWE W BUDYNKU ADMINISTRACYJNO-BIUROWYM	
DZIAŁKA	Dz. Nr 552, OBRĘB 0013 SZCZECINEK	
INWESTOR ADRES	Krajowy Ośrodek Wspierania Rolnictwa OT w Koszalinie 75-411 Koszalin, ul. Partyzantów 15a	
OPRACOWAŁ	MGR INŻ. JERZY ŚWIERGIEL ZAP/0050/POOK/04.      ZAP/BO/3687/02	PODPIS 
BRANŻA		DATA 03.2019
PRZEKRÓJ PRZEZ BUDYNEK		SKALA 1:100
RYS. ARCHITEKTONICZNO-BUDOWLANY		HR. RYS. A/2