KOPIA MAPY ZASADNICZEJ

SKALA 1:1000

Układ odniesienia: PL-ETRF89, układ wsp. płaskich: PL-2000 strefa 5 (15°), układ wys.: PL-KRON86-NH
Sekcje mapy: 5.203.27.25.1
obr. Drawsko Pom.-20 0020: dz. 5/31, 5/33

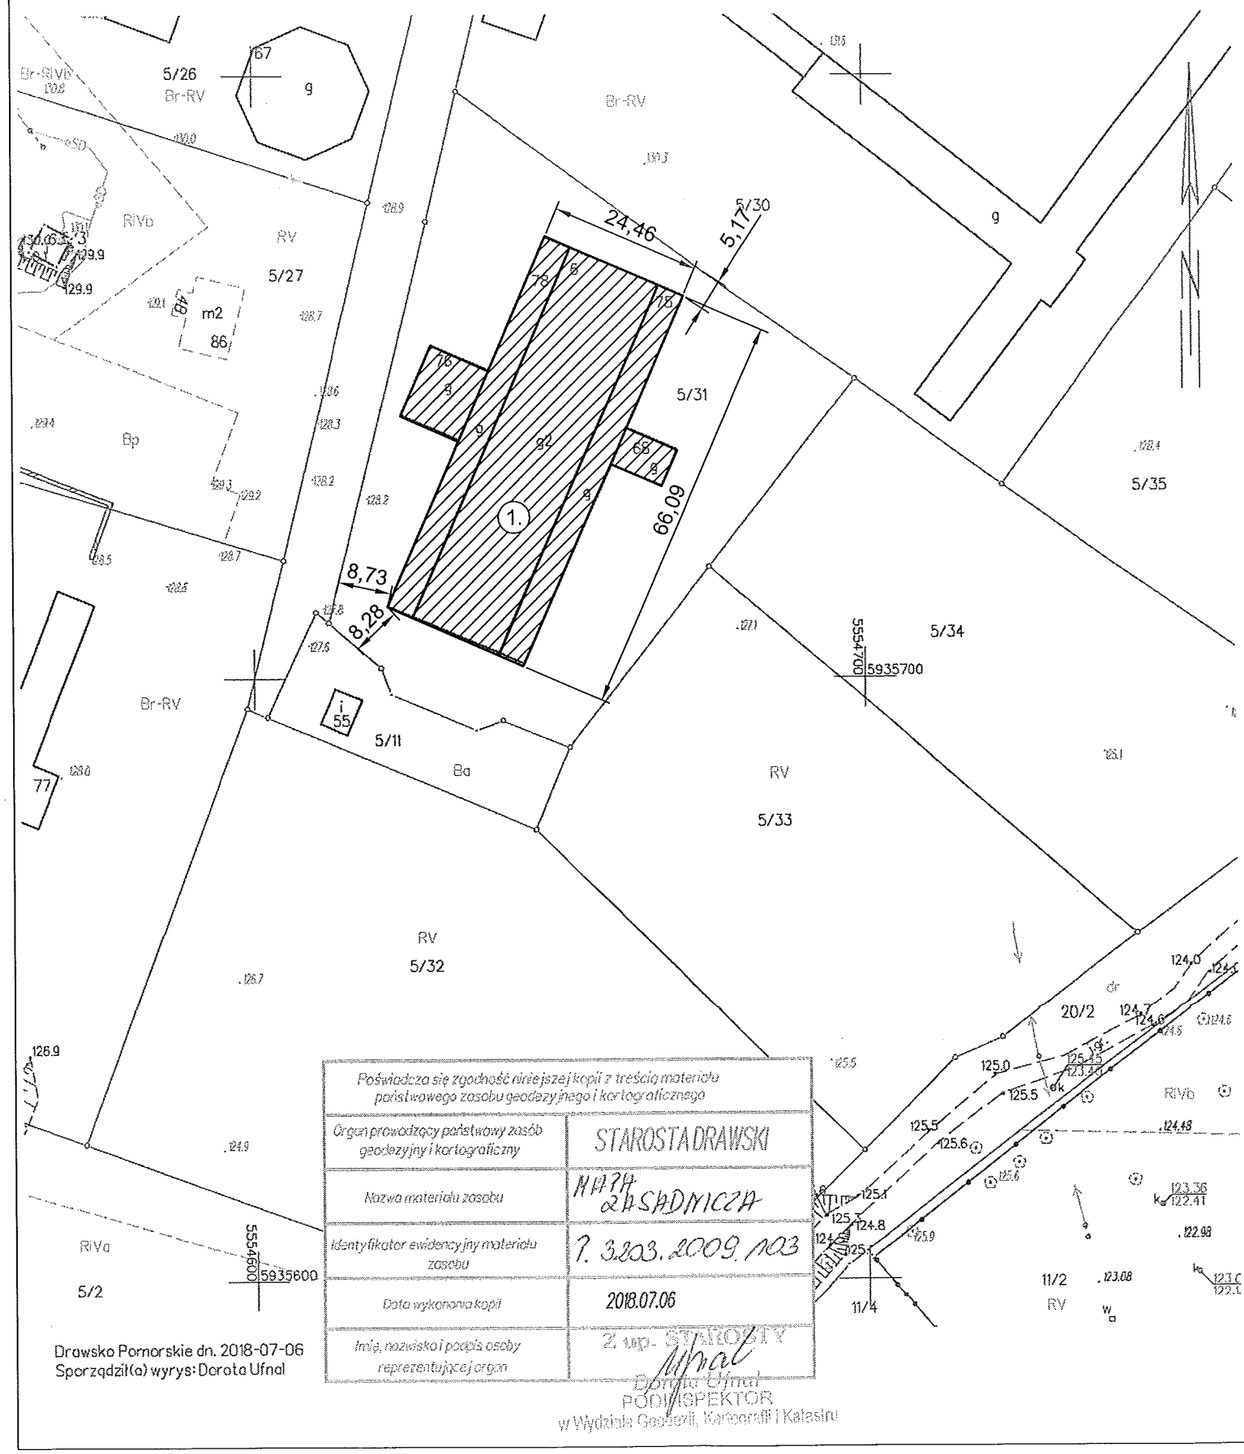

Drawsko Pomorskie dn. 2018-07-06
Sporządził(a) wyrys: Dorota Ufnal

PROJEKT PROJEKT ROZBIÓRKI BUDYNKU OBORY
GOGÓŁCZYN, Dz. Nr 5/31, OBRĘB 0020 DRAWSKO POMORSKIE

INWESTOR Krajowy Ośrodek Wspierania Rolnictwa OT w Koszalinie
75-411 Koszalin, ul. Partyzantów 15a

DZIAŁKA Dz. Nr 5/31, OBRĘB 0020 DRAWSKO POMORSKIE

SKALA 1:1000

LEGENDA
(1.) Budynek obory

STAROSTA DRAWSKI
Pl. E. Orzeszkowej 3
78-500 Drawsko Pomorskie

PROJEKT BUDOWLANY	PROJEKT ROZBIÓRKI BUDYNKU OBORY	
DZIAŁKA	Dz. Nr 5/31, OBRĘB 0020 DRAWSKO POMORSKIE	
INWESTOR ADRES	Krajowy Ośrodek Wspierania Rolnictwa OT w Koszalinie 75-411 Koszalin, ul. Partyzantów 15a	
OPRACOWAŁ	MGR INŻ. JERZY ŚWIERGIEL ZAP/0050/POOK/04, ZAP/BO/3687/02	PODPIS
BRANŻA		DATA 12.2018
PROJEKT ZAGOSPODAROWANIA TERENU RYS. ARCHITEKTONICZNO-BUDOWLANY		SKALA 1:1000 NR. RYS. PZT/1