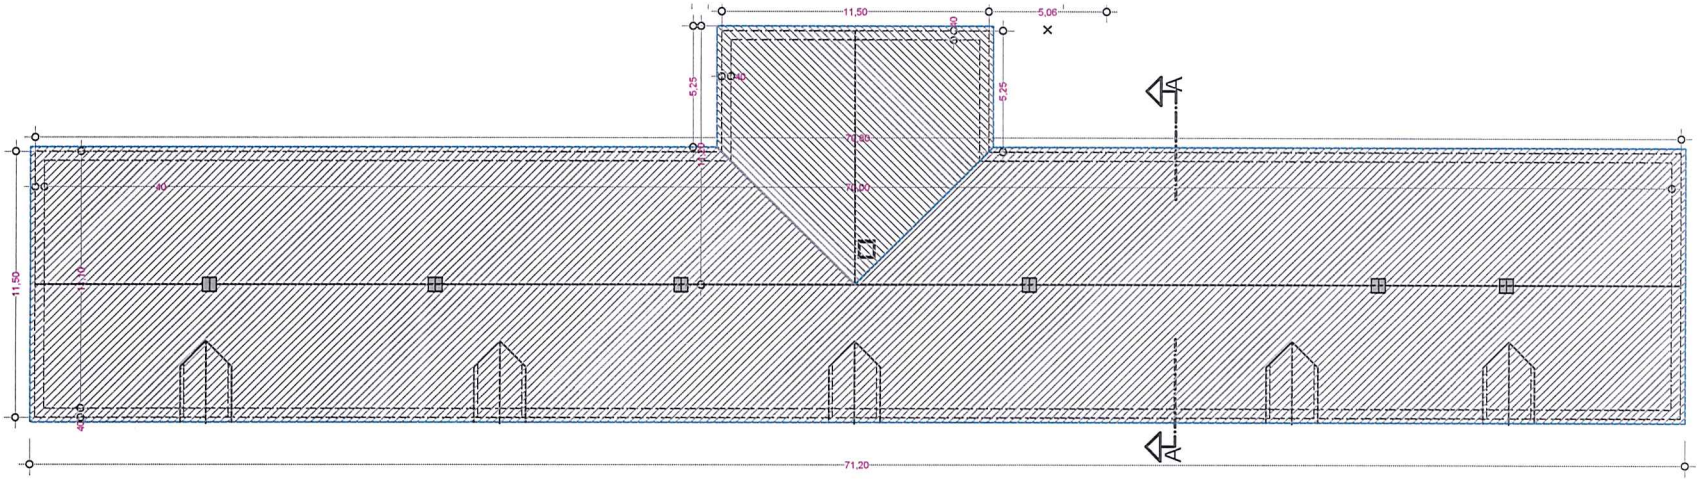

Szkice i rys do zgłoszenia robót budowlanych

Inwestor: KOWR OT w Koszalinie

Temat: Remont stajni, Biały Bór działka nr 4/20 obr 07

Rys - rzut dachu , skala 1:150

ZAP/0074/OWOK/09
ZAP/BO/0245/09