



Stare okno zdemontować i zastąpić oknem ze stałym nawiewem.

Otwory okienne po demontażu okien zamurować od wewnątrz


1-1

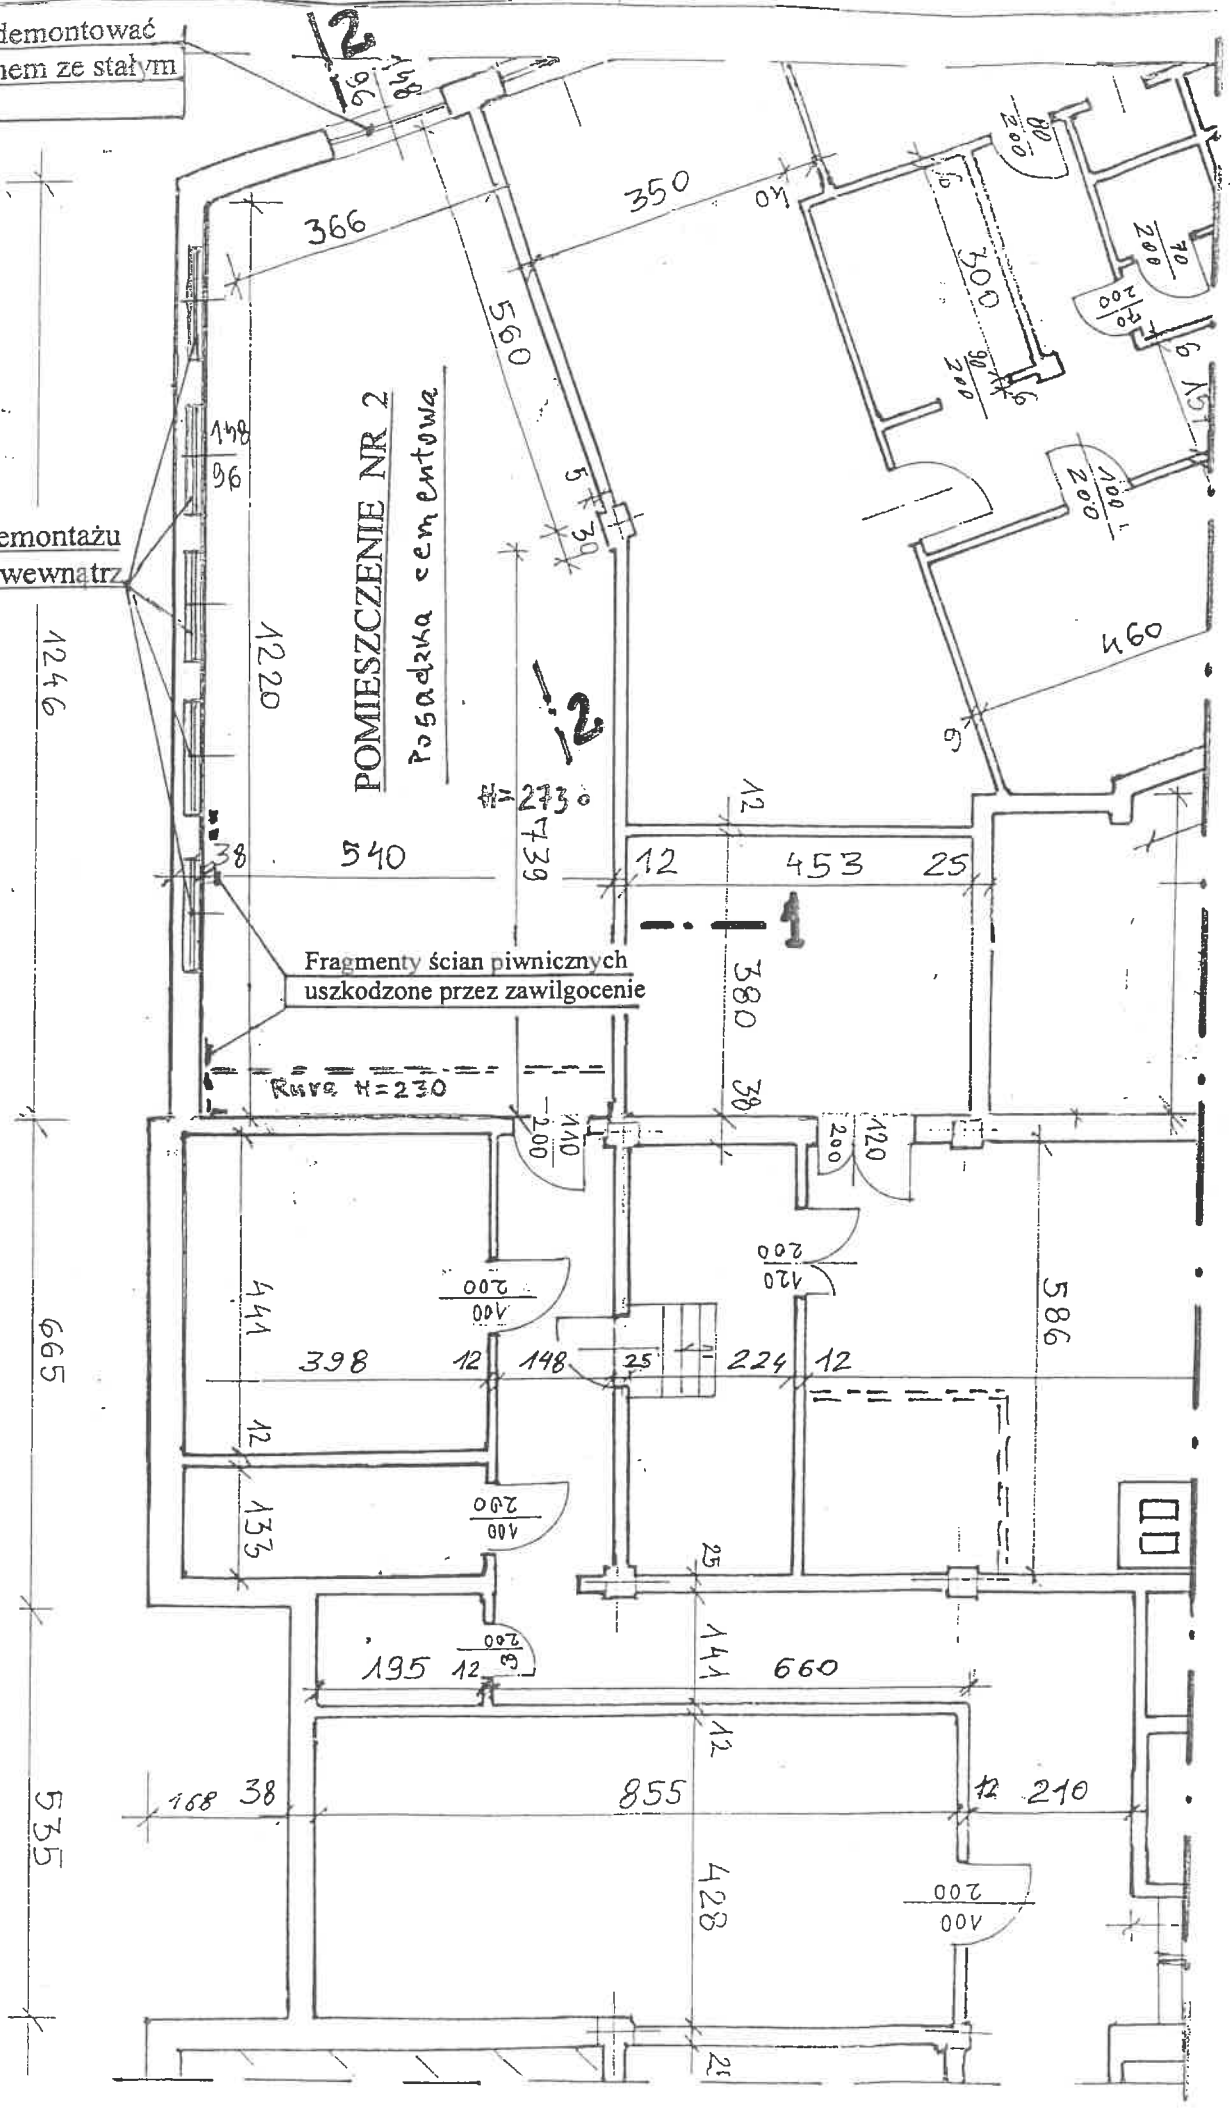

PRZEKRÓJ 1-1

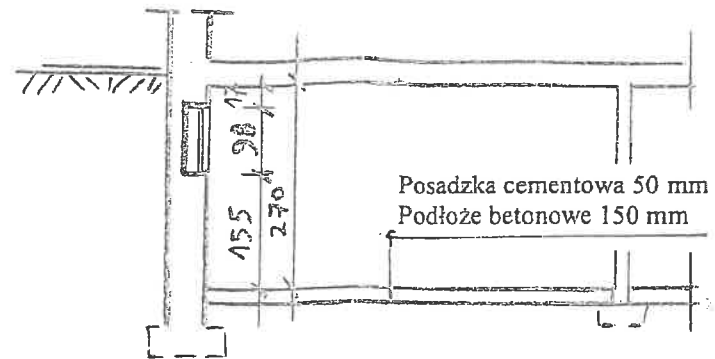

PRZEKRÓJ 2-2

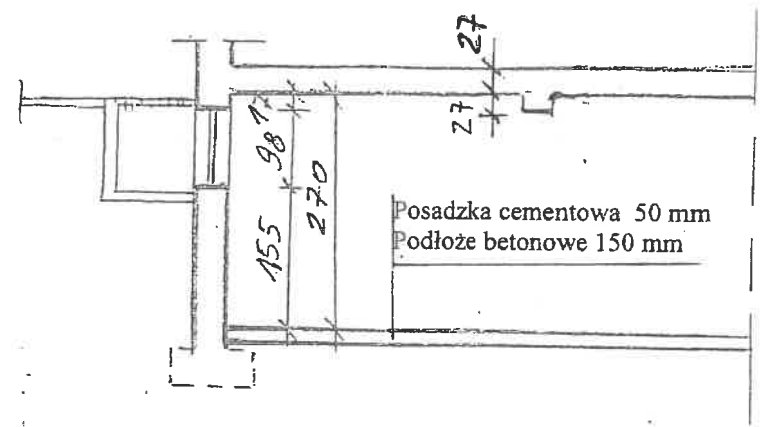

JEDNOSTKA PROJEKTOWA: "EXPERT" BIURO USŁUG INŻYNIERSKICH ul. Jaracza 5, tel./fax 349 46 39 86-005 Białe Błota Regon 090586777	
NAZWA I ADRES OBIEKTU BUDOWLANEGO BUDYNEK ADMINISTRACYJNO-USŁUGOWY BYDGOSZCZ, UL. HETMAŃSKA 38	DATA: KWIECIEŃ 2019 r.
TYTUŁ RYSUNKU: AKTUALIZACJA KONCEPCJI PROJEKTOWEJ MODERNIZACJI POMIESZCZENIA NR 2 - ARCHIWUM, ZLOKALIZOWANEGO W PIWNICY BUDYNKU INWENTARYZACJA BUDOWLANA POMIESZCZENIA RZUT POZIOMY PIWNIC I PRZEKROJE 1-1 I 2-2	SKALA: 1:100
AUTOR: mgr inż. Andrzej Bonisławski Uprawnienia budowlane do projektowania bez ograniczeń w specjalności konstrukcyjno-budowlanej Nr ewid. 588/71 Bg	BRANŻA: BUD.
PODPIS:	RYS. NR 1/2