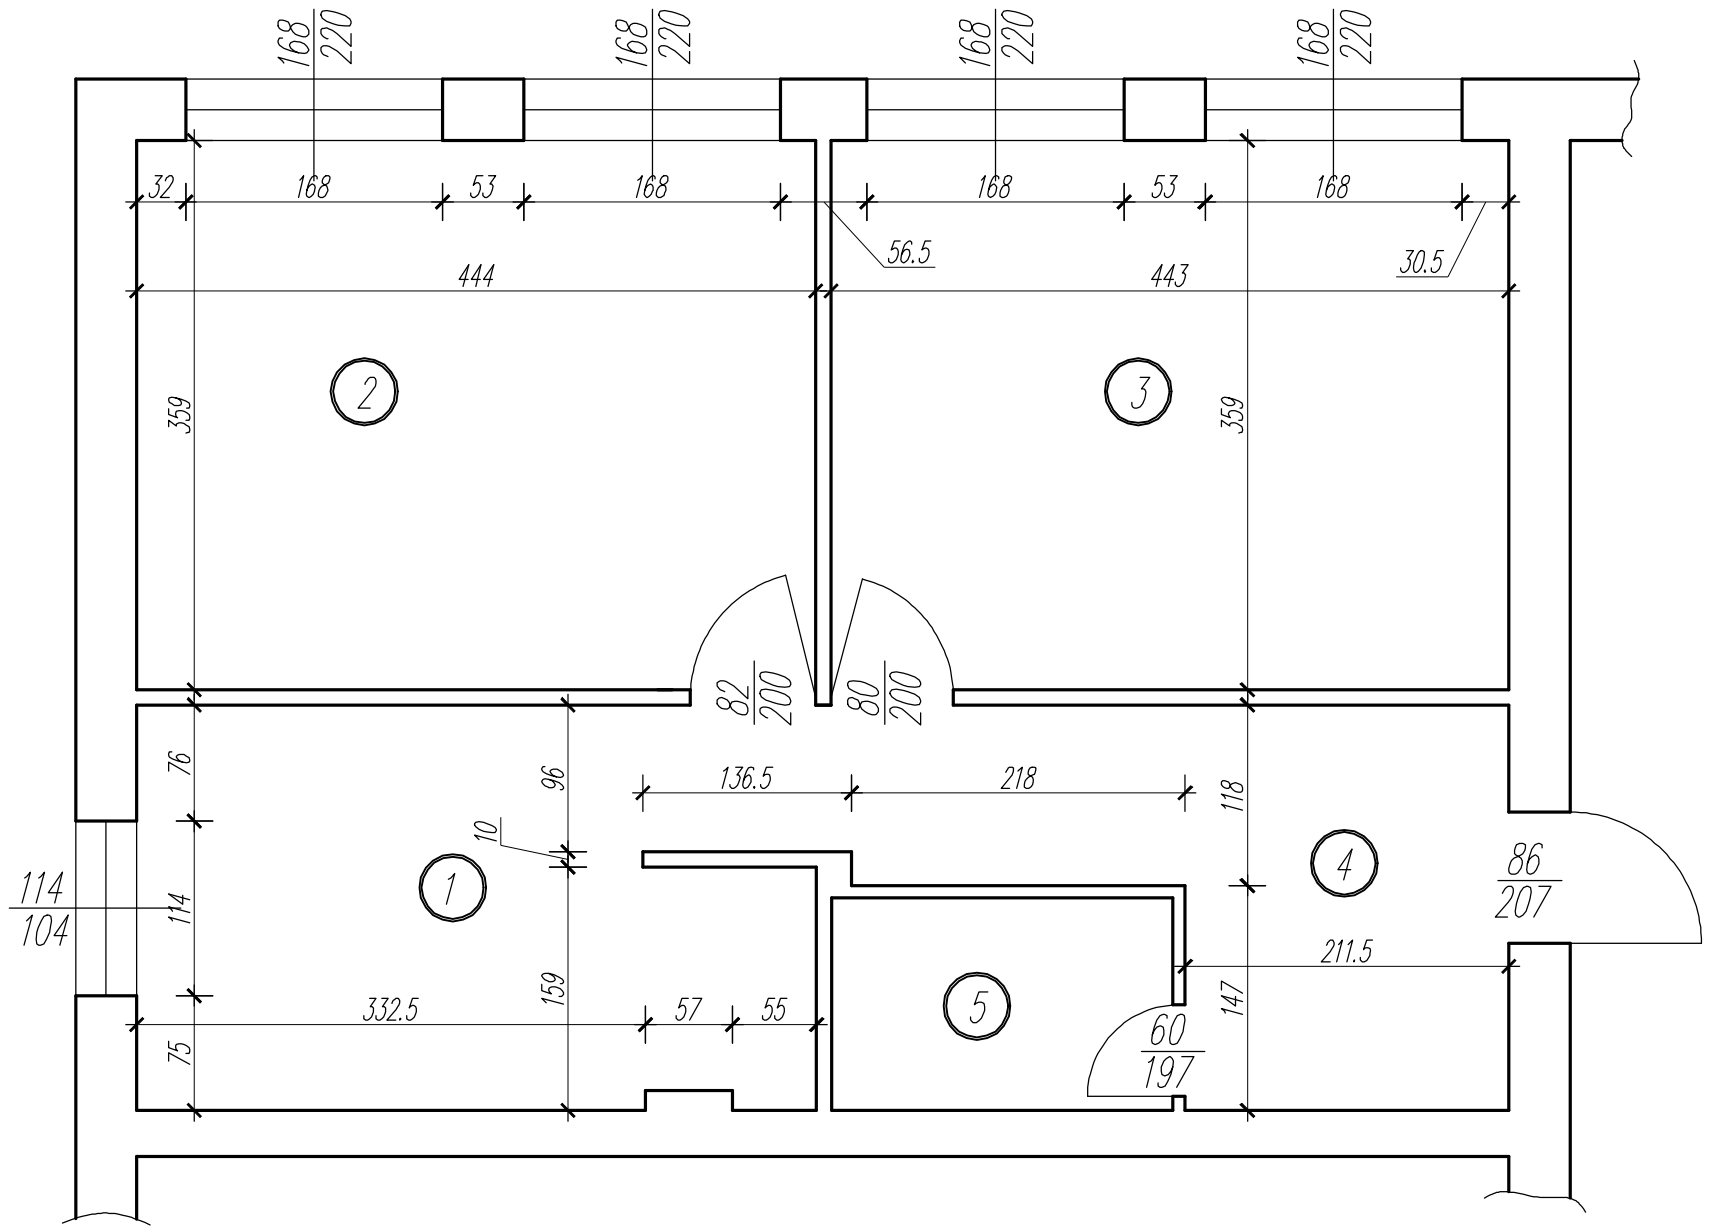

WYKAZ POMIESZCZEŃ:

1- kuchnia - 10,49m2
2- pokój - 15,83m2
3 - pokój - 15,77m2
4 - korytarz - 9,48m2
5 - łazienka/WC - 3,09m2

Wysokość pomieszczeń: ~3,26m

Różnica poziomów wejścia do lokalu
w stosunku do poziomu posadzki wynosi 26cm.

-STRONA ..... -

DESTIM PIOTR BOGACZ 11-036 SZĄBRUK, UL. POZIOMKOWA 2 tel. +48 509 712 154 e-mail: biuro@destim.pl					
OBIEKT: LOKAL MIESZKALNY			TEMAT: INWENTARYZACJA LOKALU MIESZKALNEGO		
ADRES: Wolental 68 m.5, dz. nr 106/4 obr. Wolental, gm. Skórcz					
SKALA: 1 : 50	PROJEKTOWAŁ:	DR INŻ. PIOTR BOGACZ	WAM/0051/PWOK/17		BRANŻA: BUD
DATA: 11-2018	SPRAWDZIŁ:				NR RYSUNKU: WOL_68_5-1