


WOJ. ZACHODNIOPOMORSKIE
 POW. GOLENIÓWSKI
 GMINA PRZYBIERNÓW
 OBREB: Łoźnica
 SKALA 1: 500

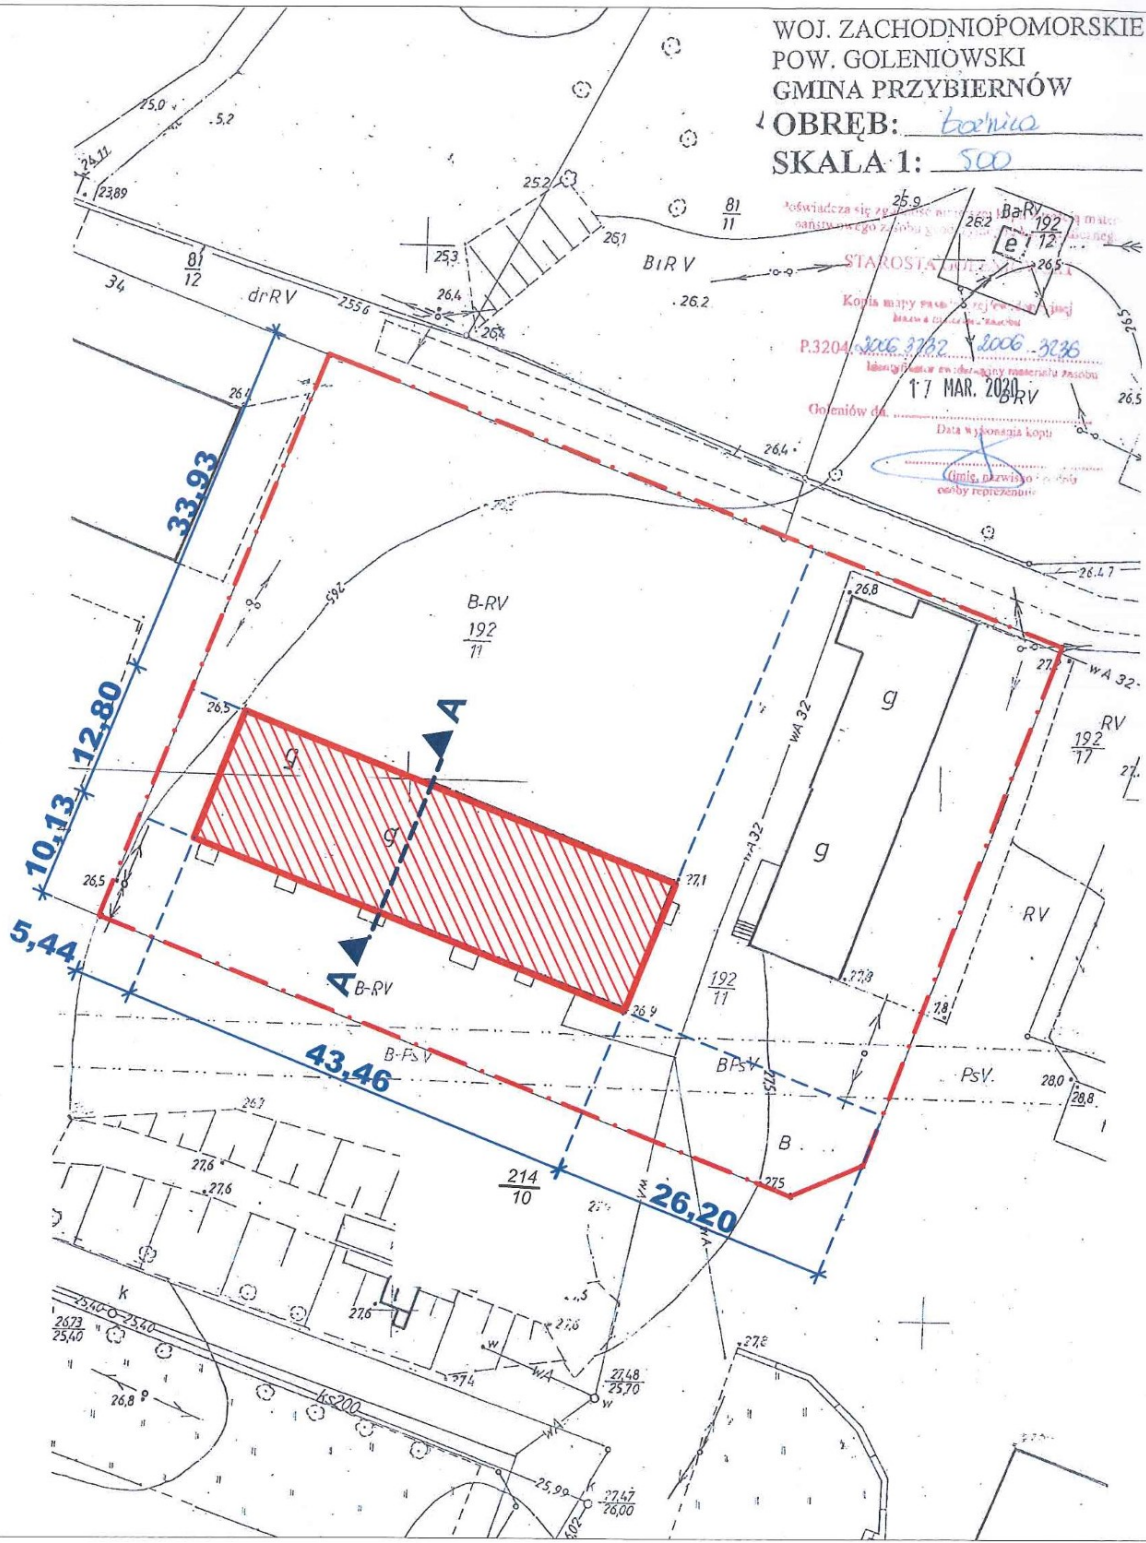

LEGENDA:

- granica działki
- budynek podlegający rozbiórce

PROJEKTOWANIE ARCHITEKTONICZNE Paweł Kaliczyński
 ul. Zielona 7/12A, 72-200 Nowogard
 tel. 506697950, e-mail: pkaliczynski@wp.pl

obiekt:
 Rozbiórka budynku obory

adres:
 dz. nr 192/11 obręb Łoźnica,
 gm. Przybiernów, powiat goleniowski

inwestor:
 Krajowy Ośrodek Wsparcia Rolnictwa O/T w Szczecinie
 ul. Matejki 6B, 71-615 Szczecin

temat rysunku:
 LOKALIZACJA

autor / projektant: mgr inż. arch. Paweł Kaliczyński
 upr. 51ZPOIA/OKK/2010

podpis:

branża: ARCHITEKTURA

faza: PROJEKT BUDOWLANY


miejsce i data: NOWOGARD luty 2020

rys. nr: 1

skala: 1:500

projektownictwo architektura

strona projektu:

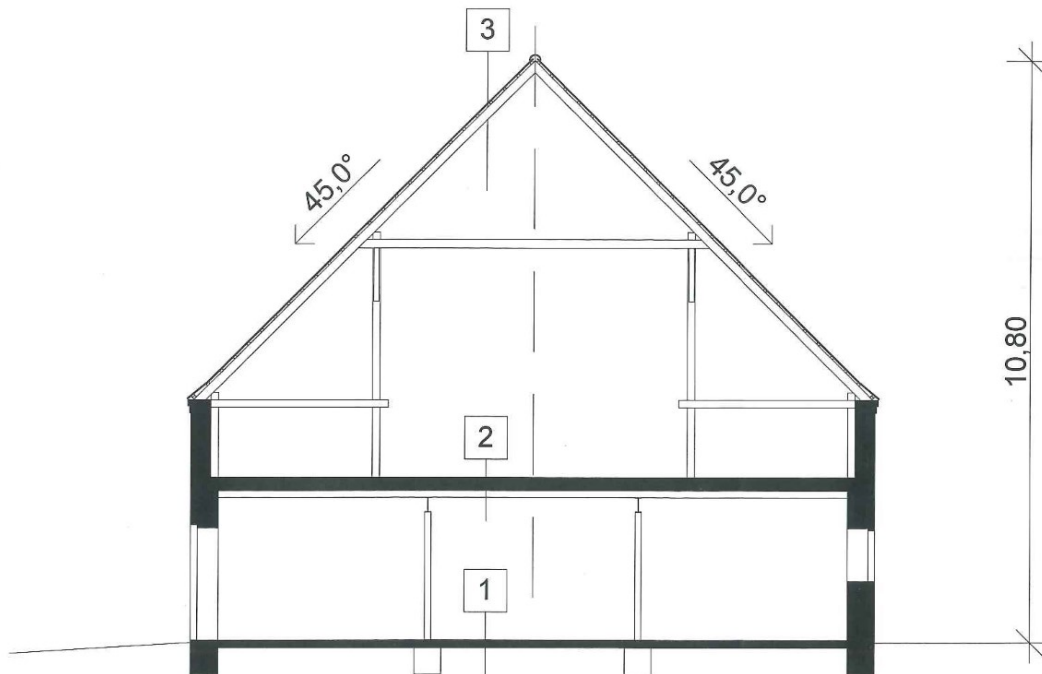

1	
podbudowa	
podłoga betonowa	
2	
strop odcinkowy na belkach stalowych	
posadzka cementowa	
3	
krokiew	
łaty	
dachówka ceramiczna	

PROJEKTOWANIE ARCHITEKTONICZNE Paweł Kaliczyński
 ul. Zielona 7/12A, 72-200 Nowogard
 tel. 506697950, e-mail: pkaliczynski@wp.pl

obiekt:
Rozbiórka budynku obory

adres:
dz. nr 192/11 obręb Łoźnica,
gm. Przybiernów, powiat goleniowski

inwestor:
Krajowy Ośrodek Wsparcia Rolnictwa O/R w Szczecinie
ul. Matejki 6B, 71-615 Szczecin

temat rysunku:
PRZEKRÓJ A-A

autor / projektant:
mgr inż. arch. Paweł Kaliczyński
upr. 51/ZPOIA/OKK/2010

podpis:
Pawel Kaliczynski

branża:
ARCHITEKTURA

faza:
PROJEKT BUDOWLANY

miejsce i data:
NOWOGARD luty 2020

rys. nr:
2

skala:
1:100

projektowanie architektura

strona projektu: