


Pavilón A - prízemie

Legenda - Legend

- H0 Požiarový hydrant - Fire hydrant
- T □ Telefónna prípojka - Telephone connection
- H.P. □ Hasiaci prístroj - Fire extinguisher
- Vodovodná a kanalizačná prípojka - Water and sewer connection
- Vodovodná prípojka - Water connection
- Kanalizačná prípojka - Sewer connection
- Elektrický rozvádzač - electrical switchboard
- EL. zásuvka 400 V - socket 400 V
- EL. zásuvka - 230 V - socket 230 V
- Výška pavilónu - height pavilion
- Výška klimatizácie - height air conditioning
- Prechody medzi kanálmi - Transitions between channels
- Zmena výšky pavilónu - Change in the height pavilion



NÁRODNÉ VÝSTAVISKO OD ROKU 1974

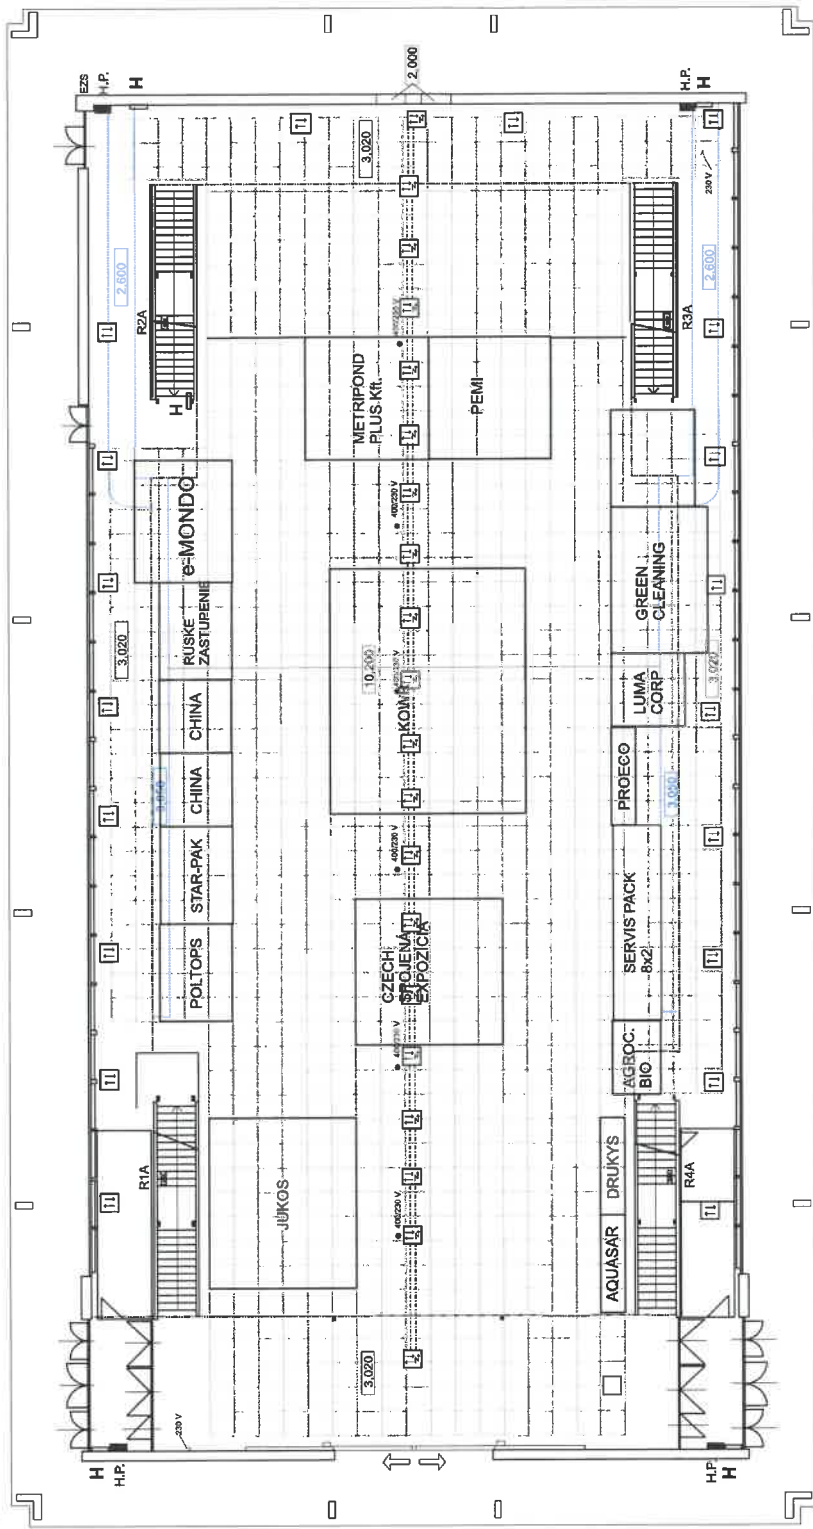

Zatracenie vr F do S072
Schéma namiestenia
prípojky vodných
i odpadových
v Koi A

VÝKRES č. 3